

CỘNG HÒA XÃ HỘI CHỦ NGHĨA VIỆT NAM

ĐỘC LẬP - TỰ DO - HẠNH PHÚC

HỒ SƠ XIN PHÉP XÂY DỰNG NHÀ Ở GIA ĐÌNH

CHỦ HỘ


: ÔNG NGUYỄN TẤN CÔNG

ĐỊA ĐIỂM XÂY DỰNG

: THỦA ĐẤT 217, TỜ BẢN ĐỒ SỐ 21, TT. CHÂU Ổ


(NAY THUỘC XÃ BÌNH SƠN - TỈNH QUẢNG NGÃI)

NĂM 2025

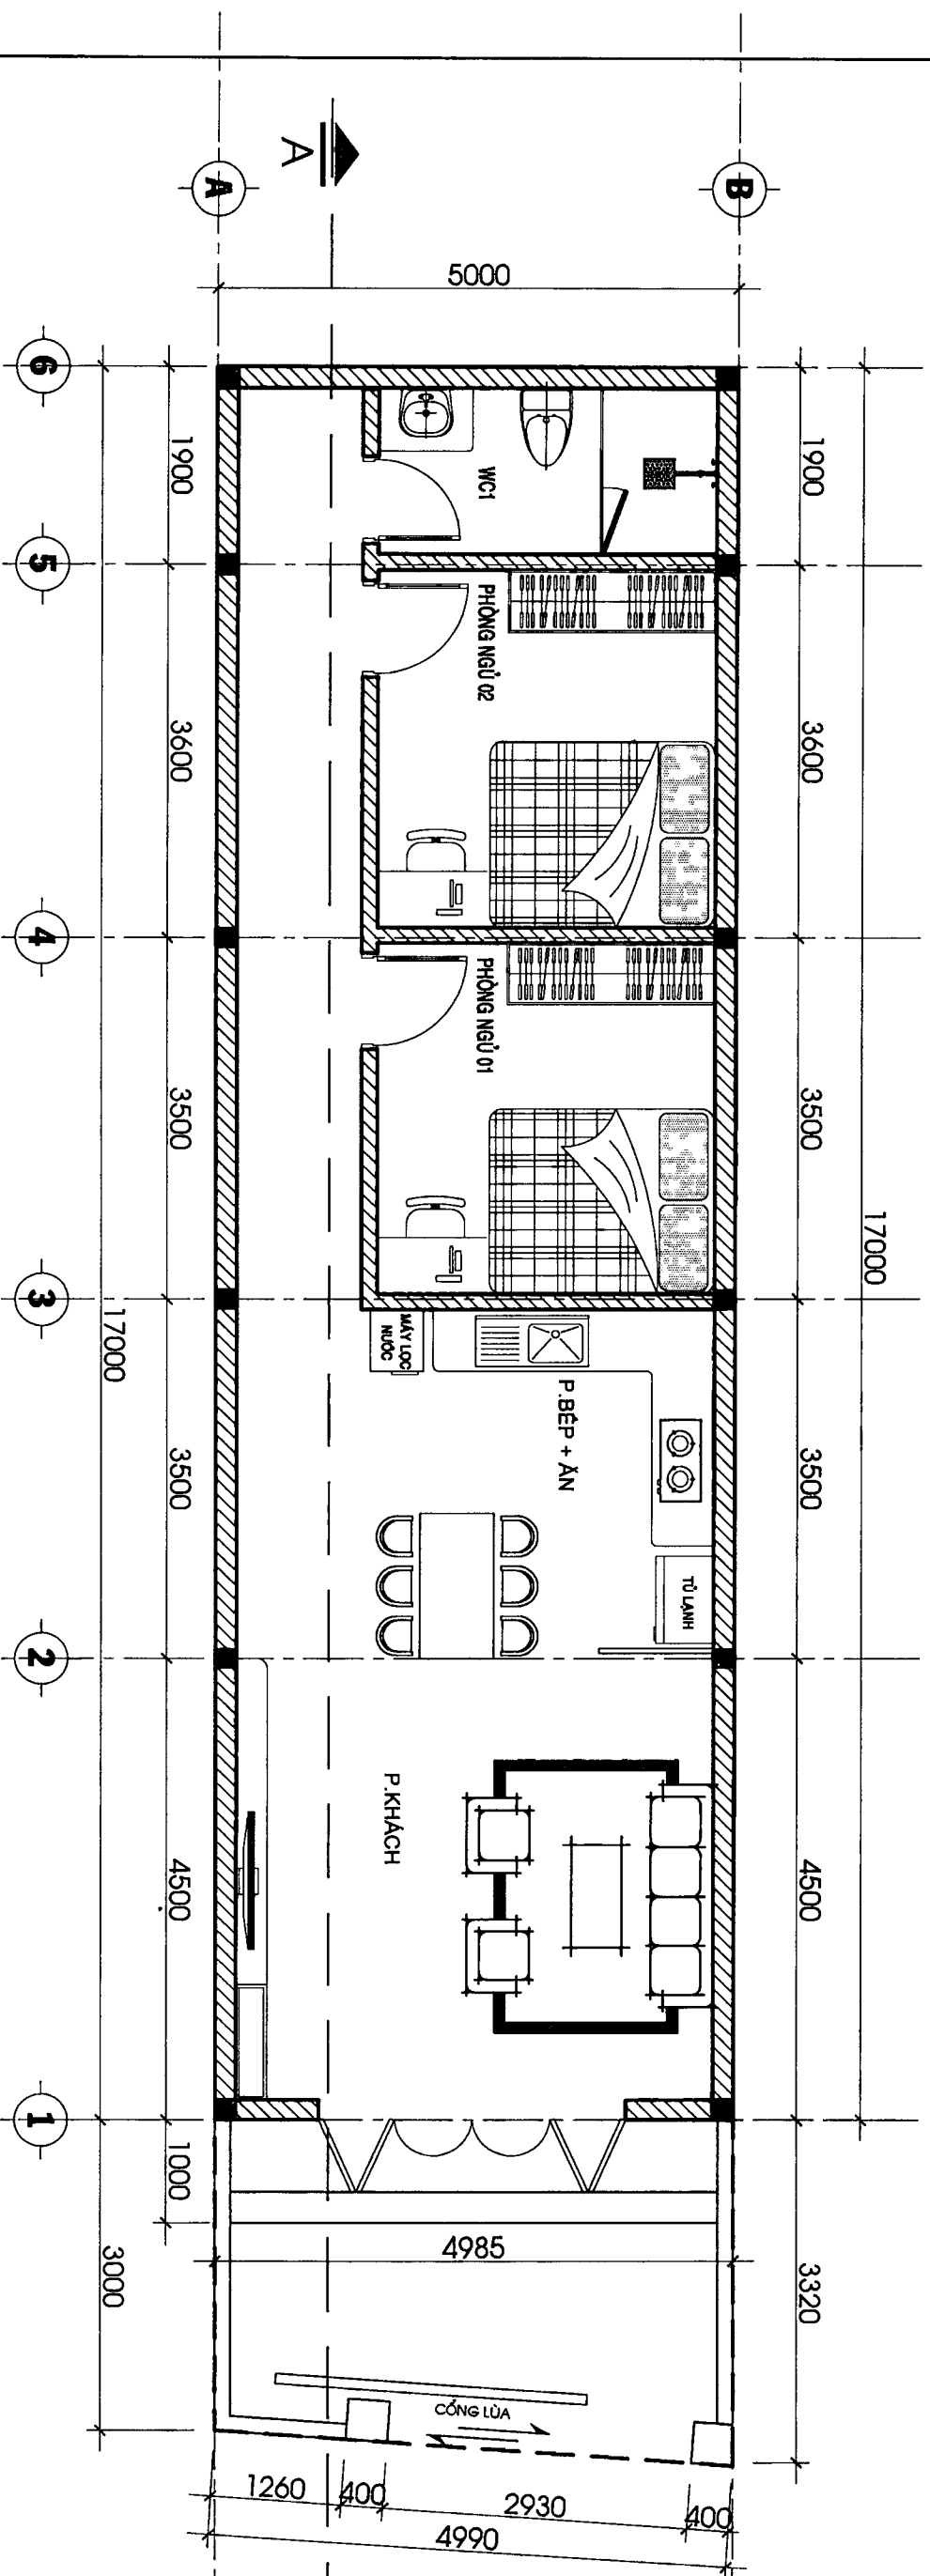


MẶT BẰNG TẦNG 1

TL: 1/100

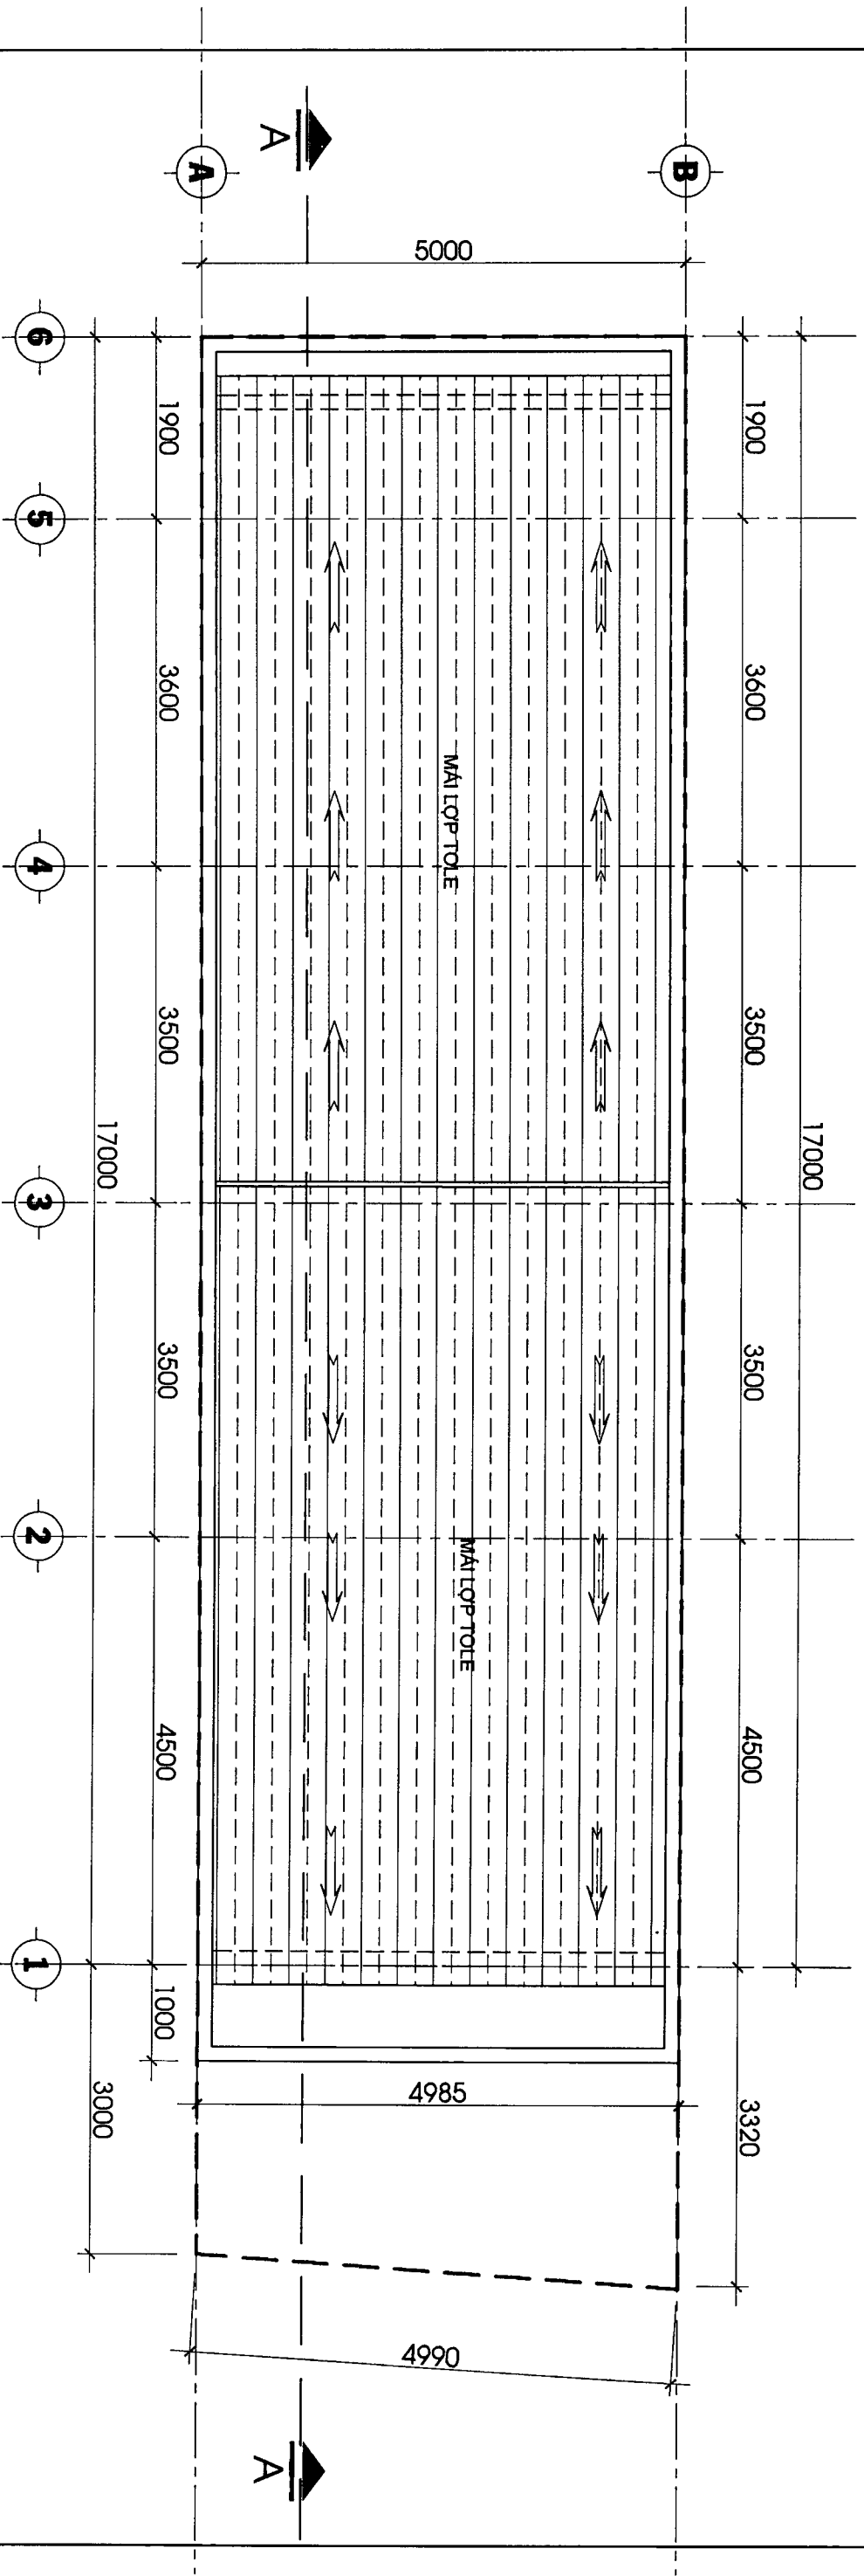


MẶT BẰNG TẦNG MÁI

TL: 1/100

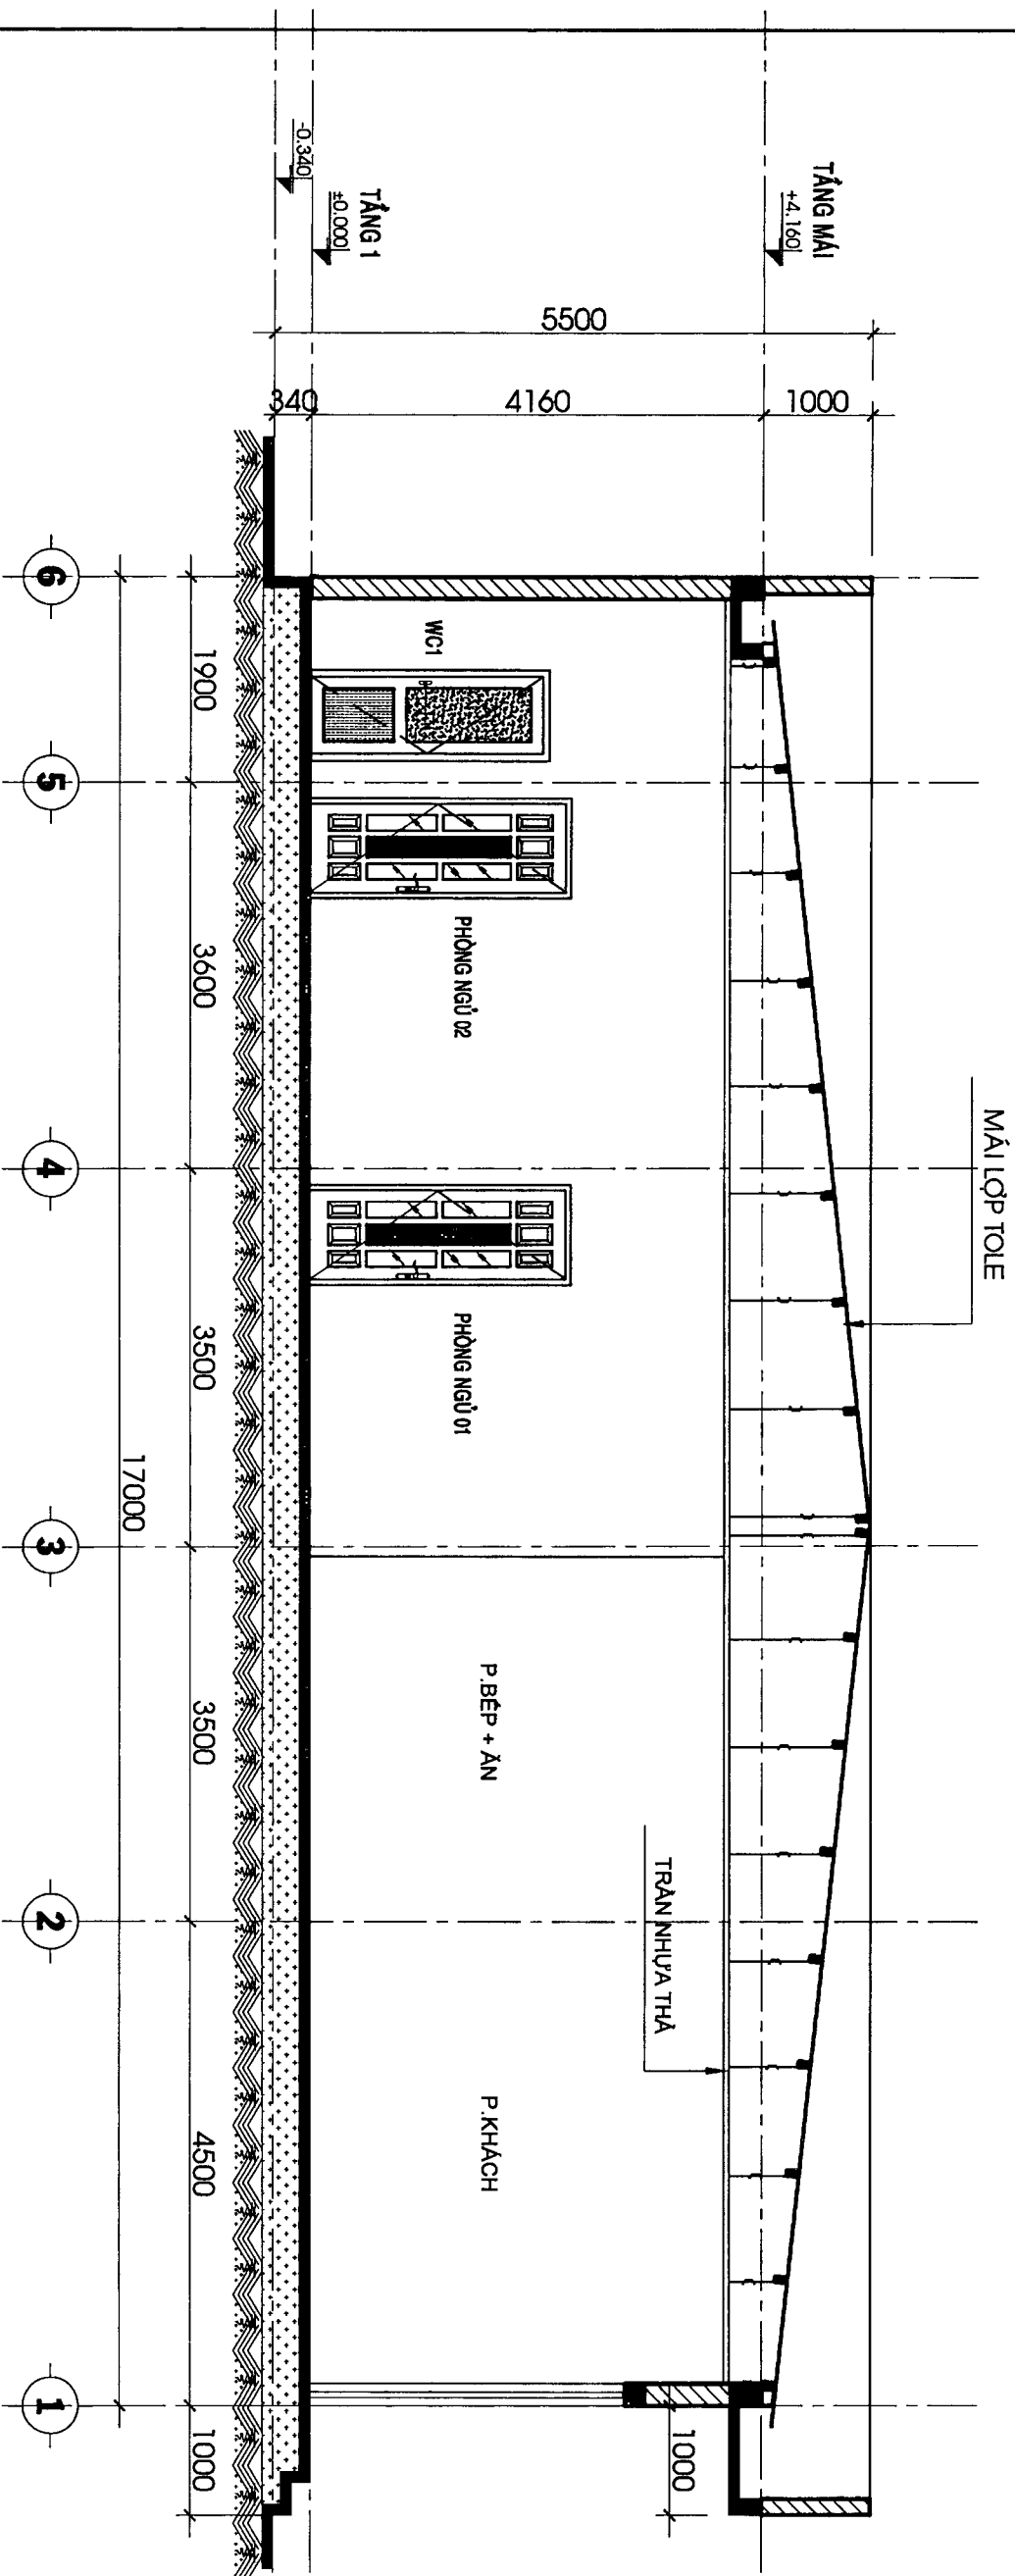

MẶT CẮT A-A

TL: 1/100

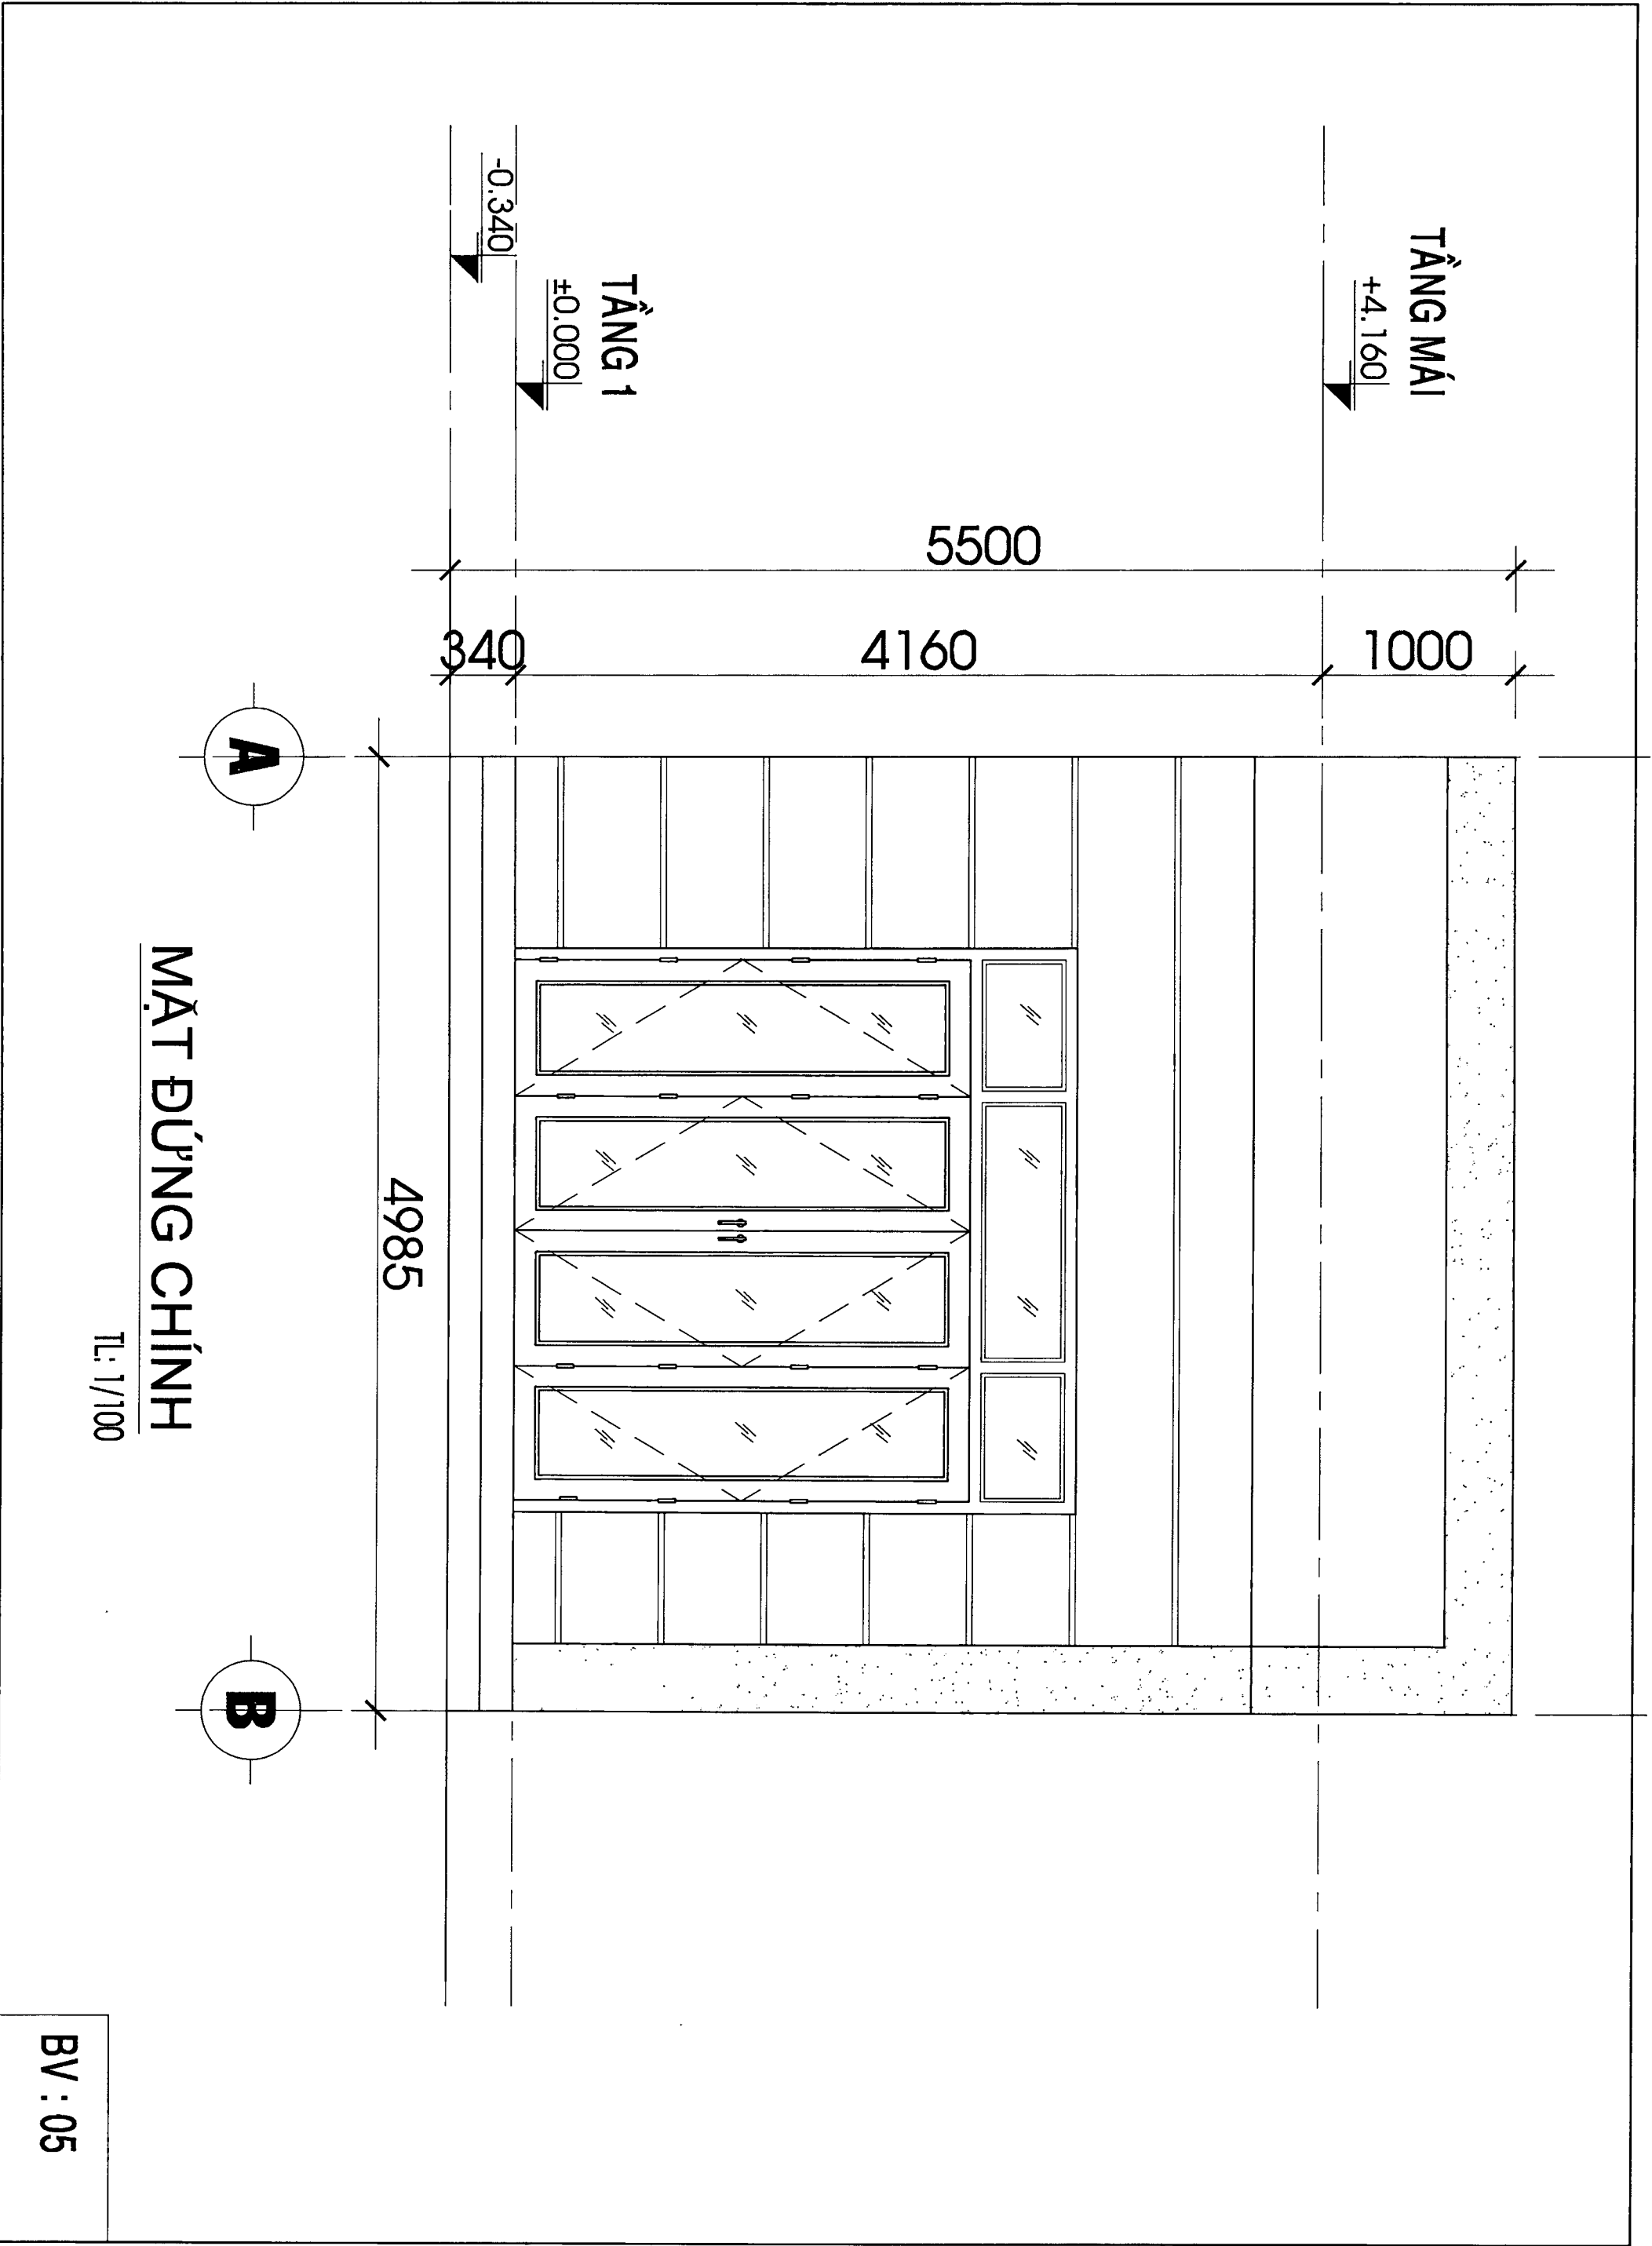

TẦNG Mái

+4.160

TẦNG 1

±0.000

-0.340

5500

4160

1000

340

4985


A

B

MẶT ĐỪNG CHÍNH


TL: 1/100

BV : 05

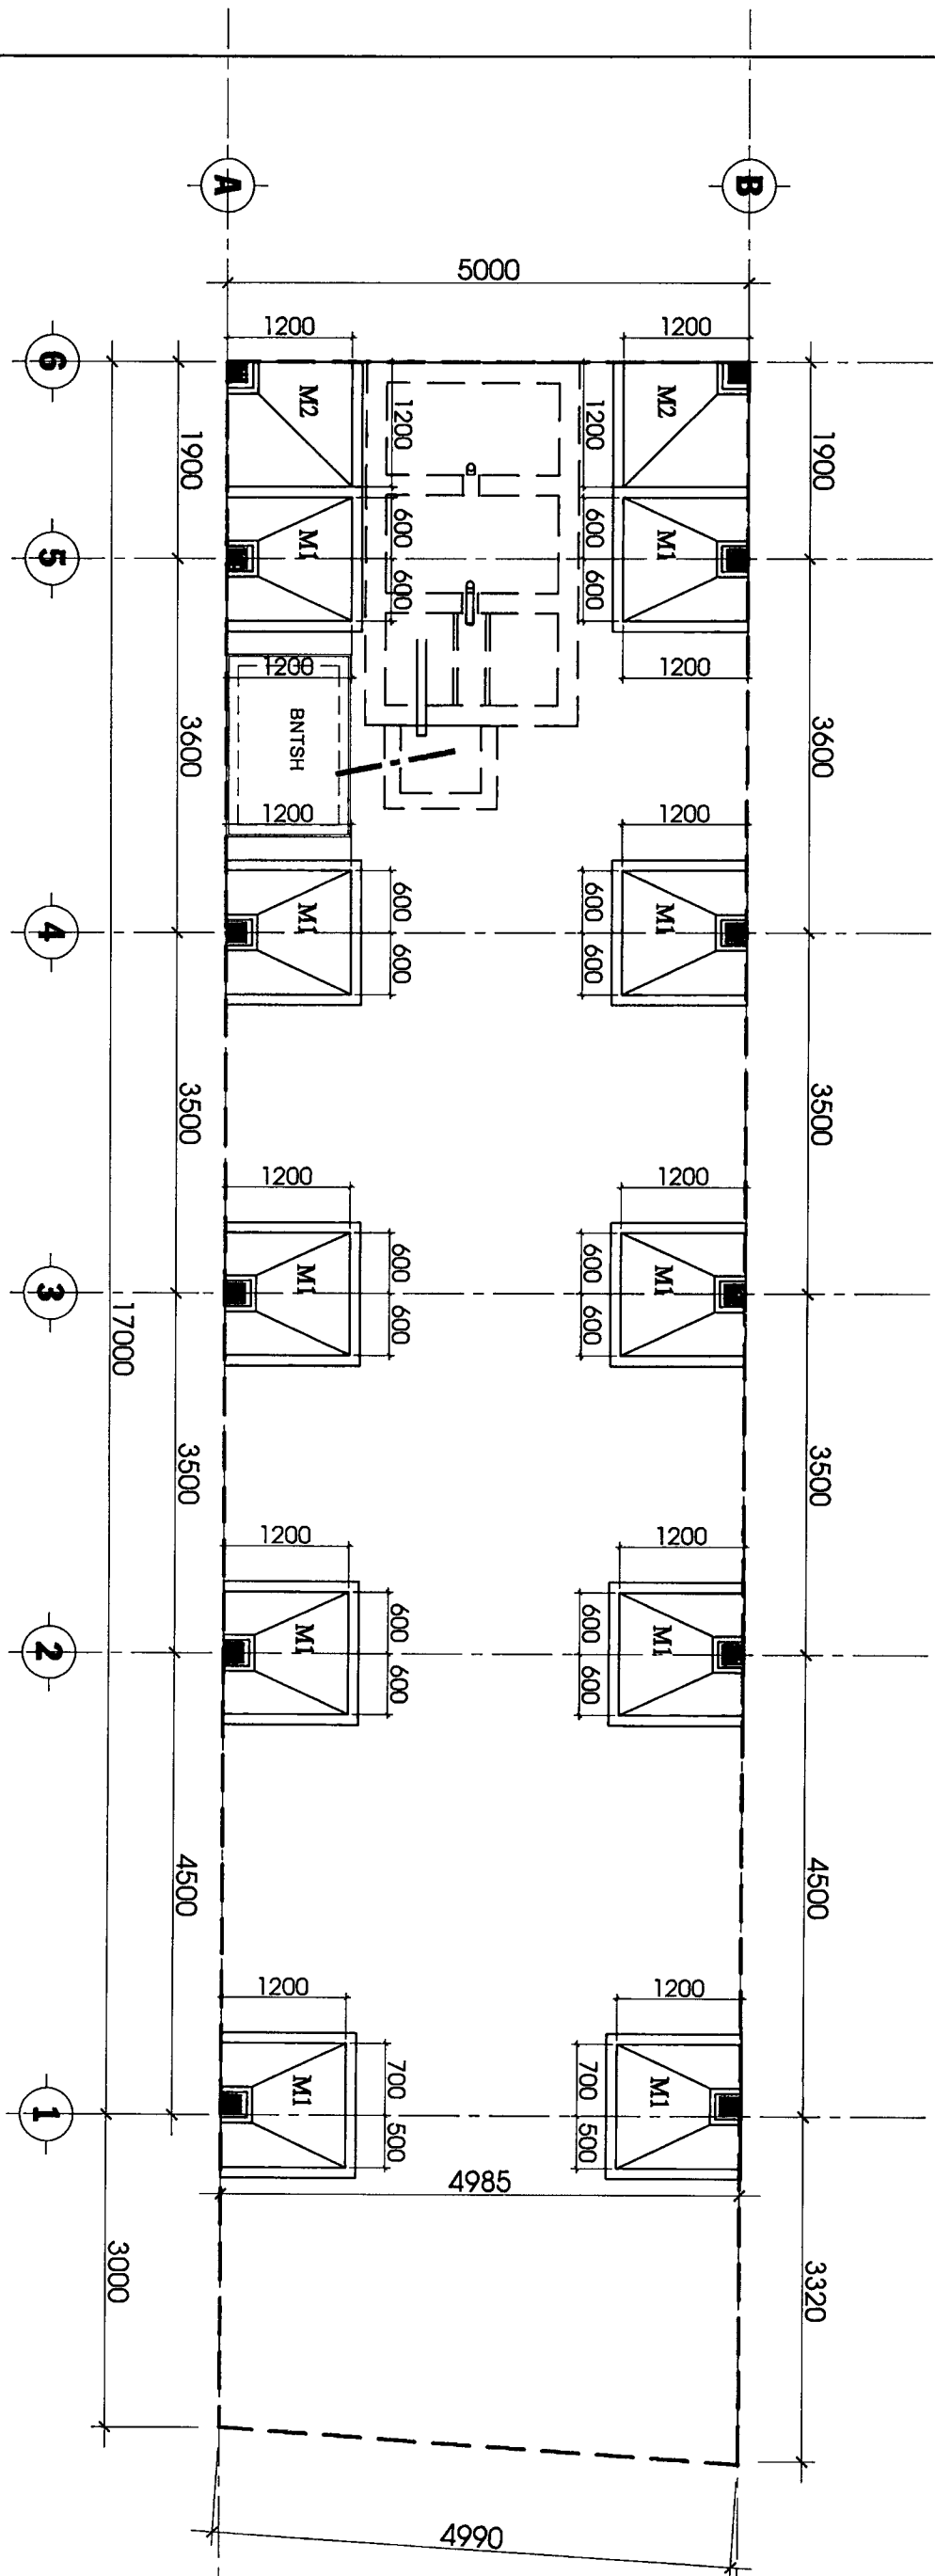


MẶT BẰNG MỘNG

TL: 1/100

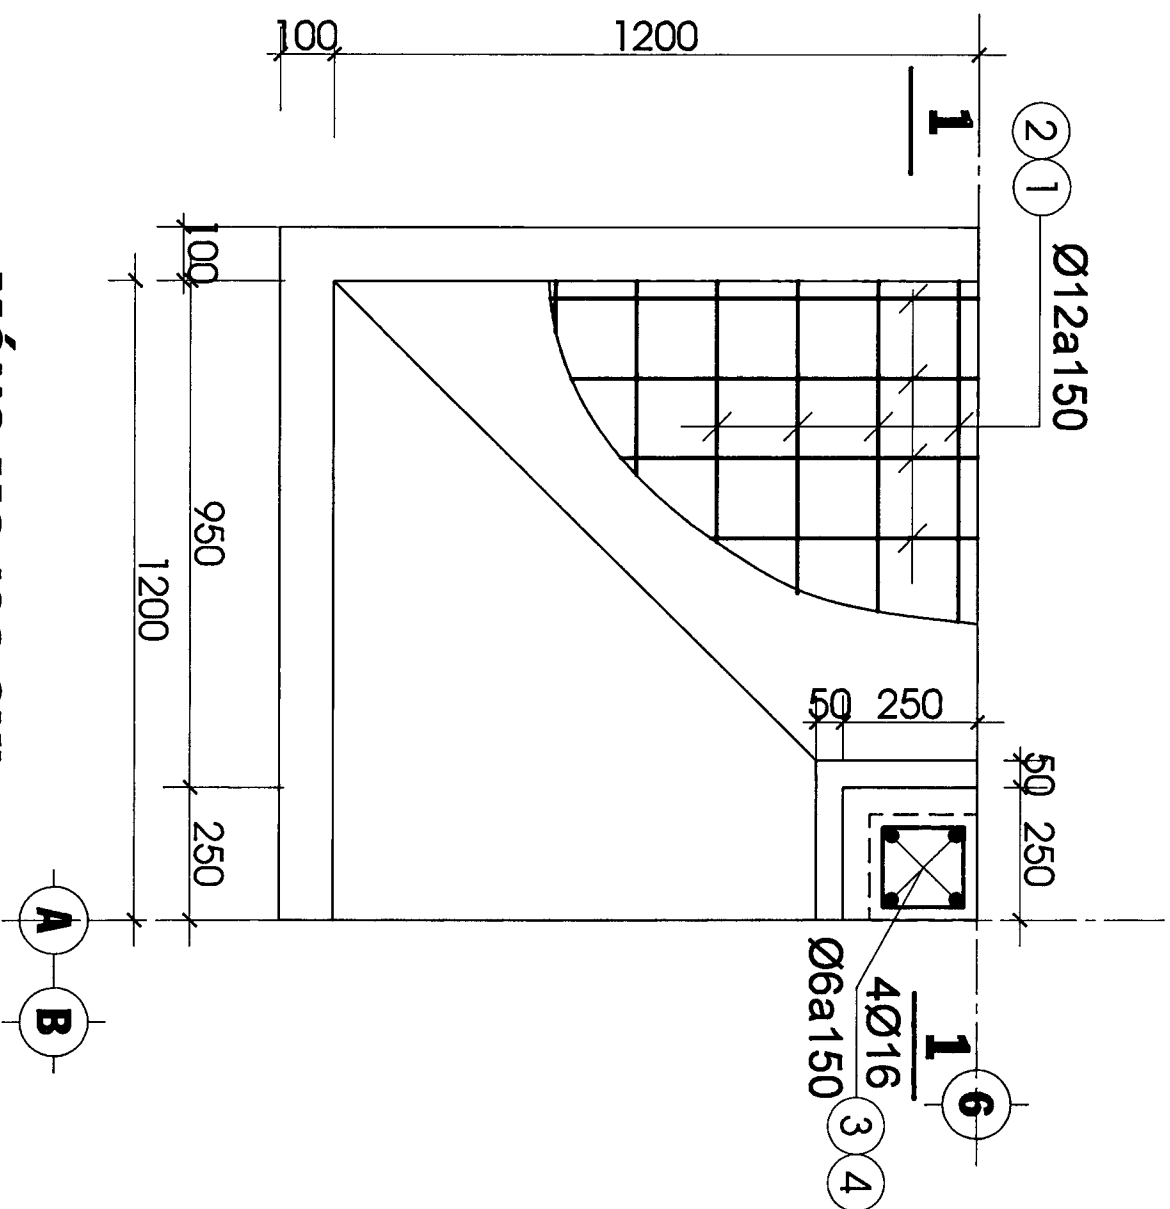


MÓNG M2 (02 CK)

TL 1:25

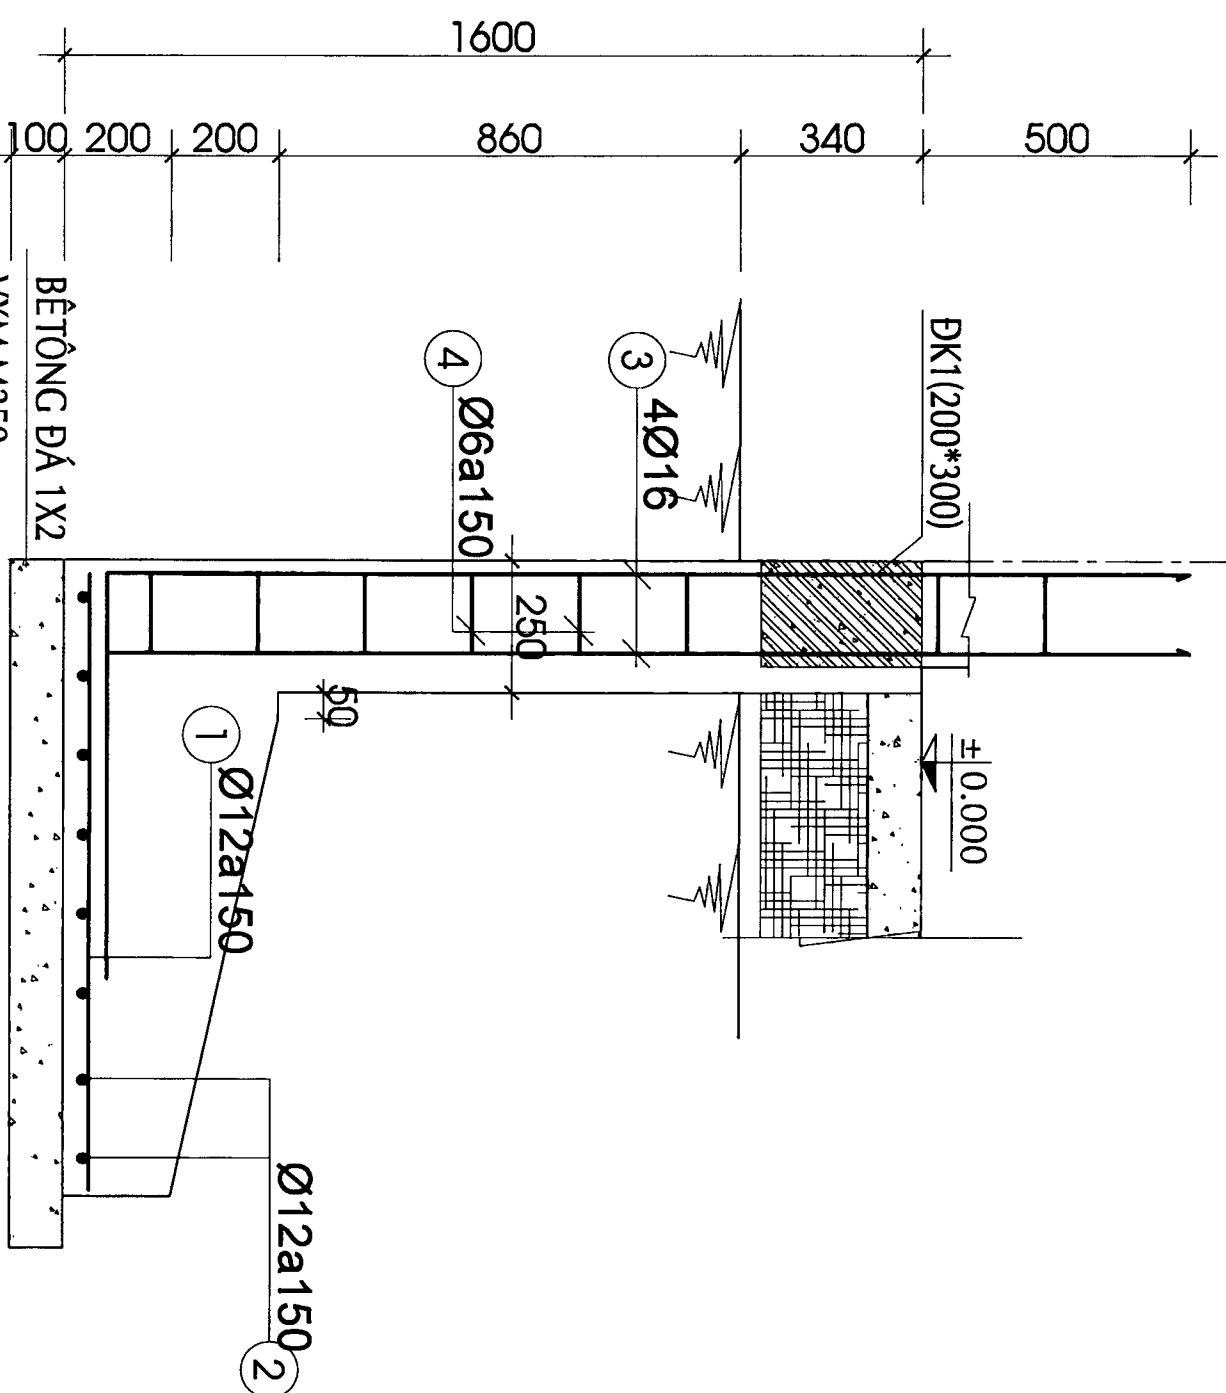


MẶT CẮT 1-1

TL 1:25

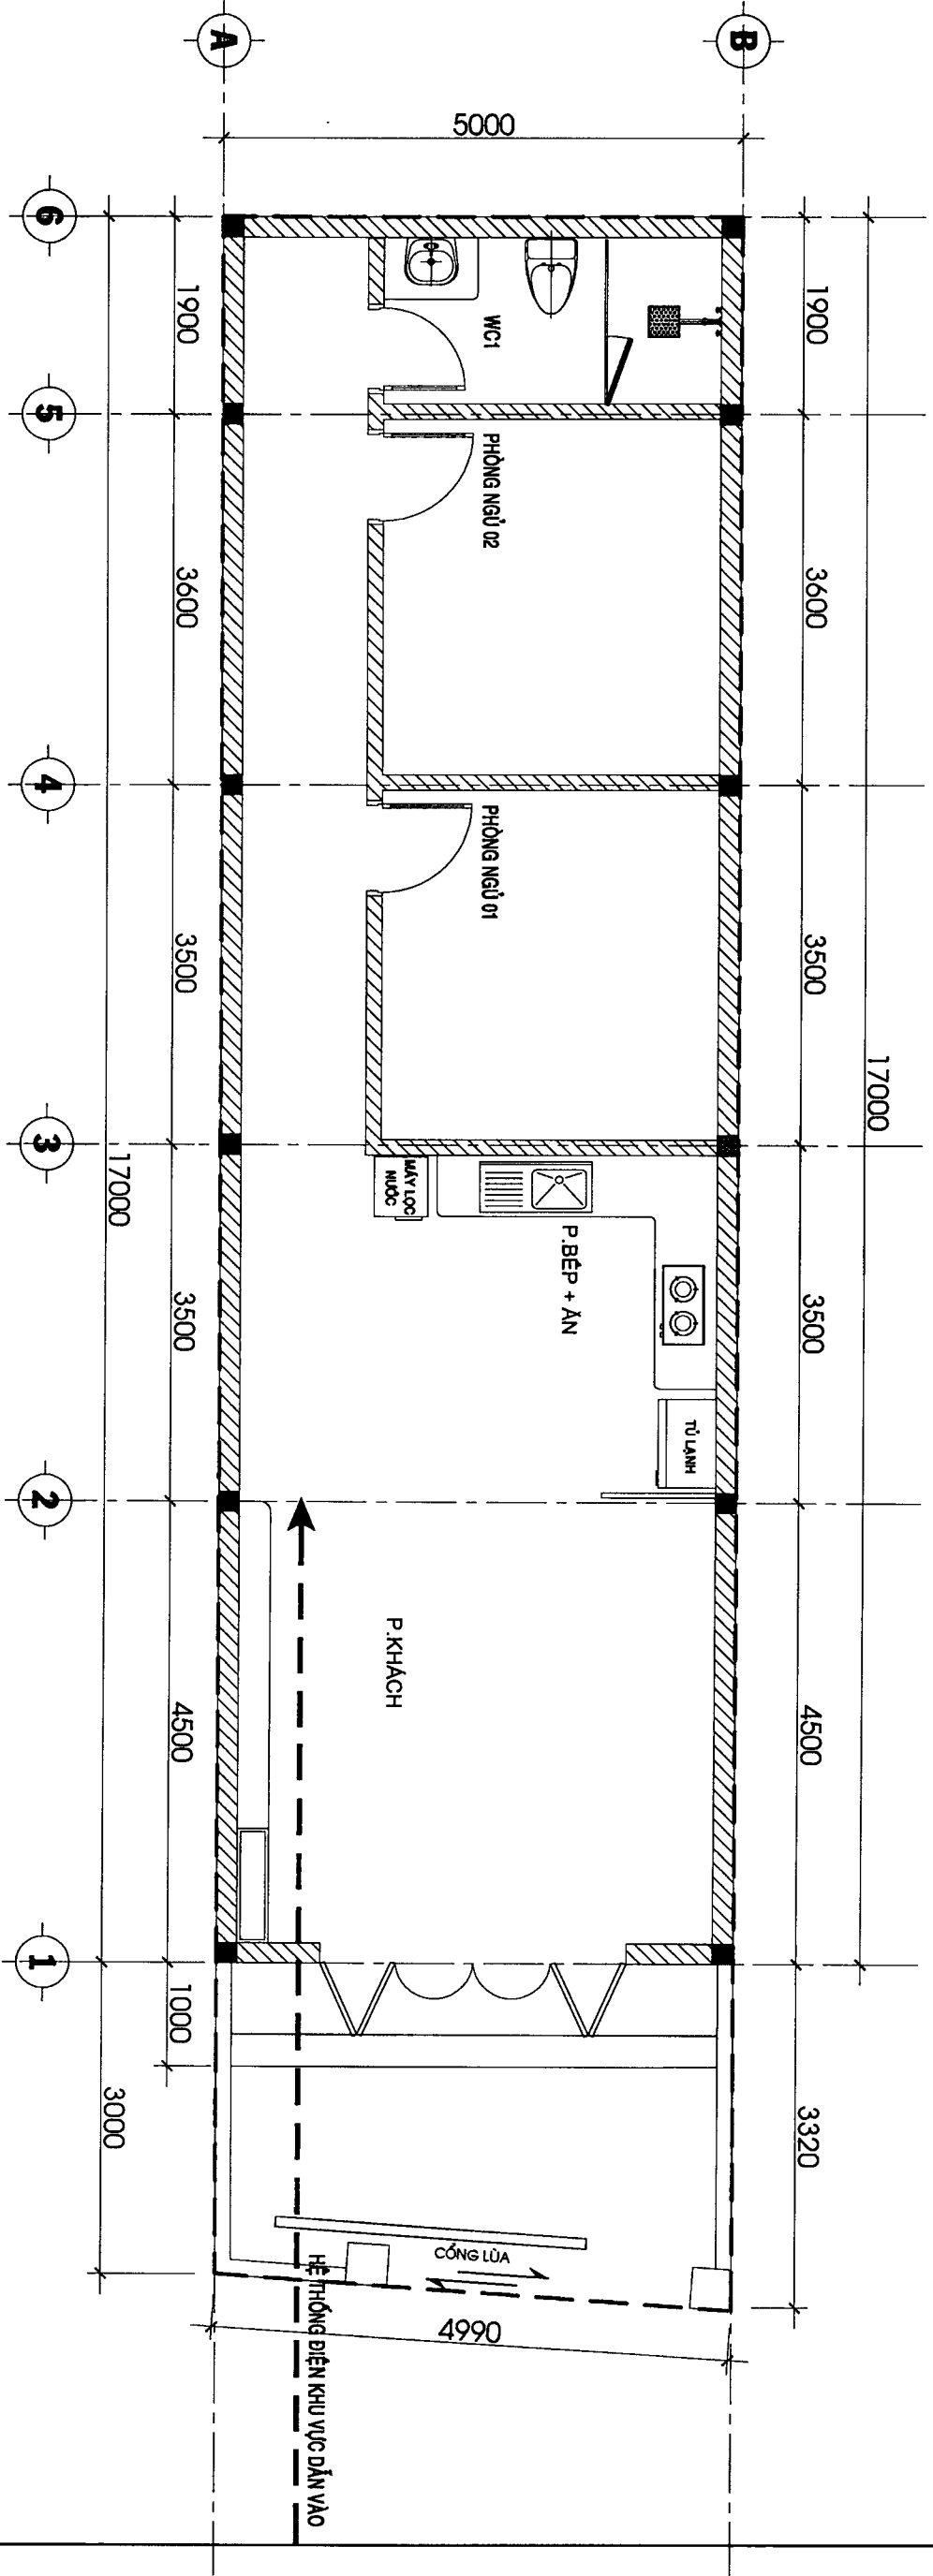


MẶT BẰNG ĐẦU NỘI CẤP ĐIỆN

T.L: 1/100

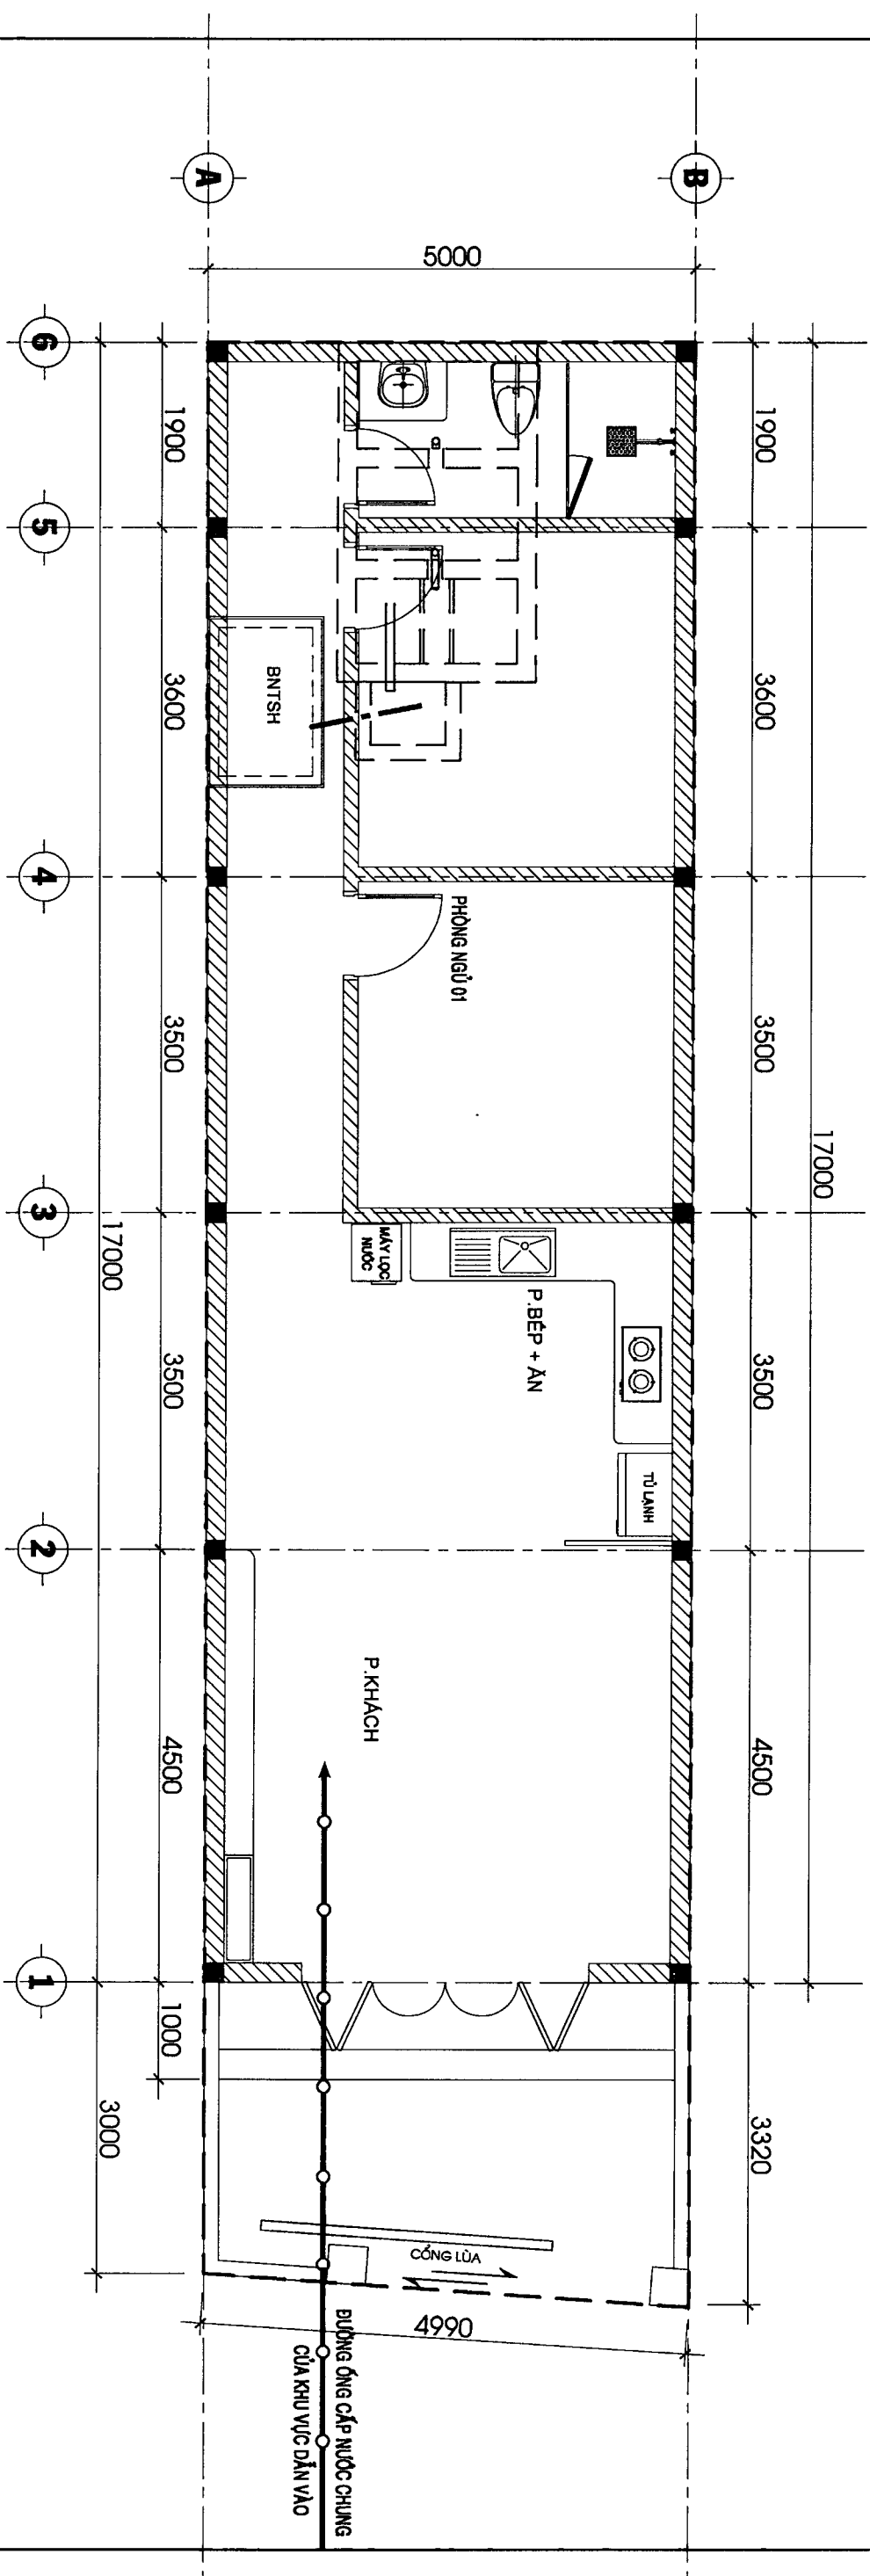


MẶT BẰNG ĐẦU NỐI CẤP THOÁT NƯỚC

TL: 1/100

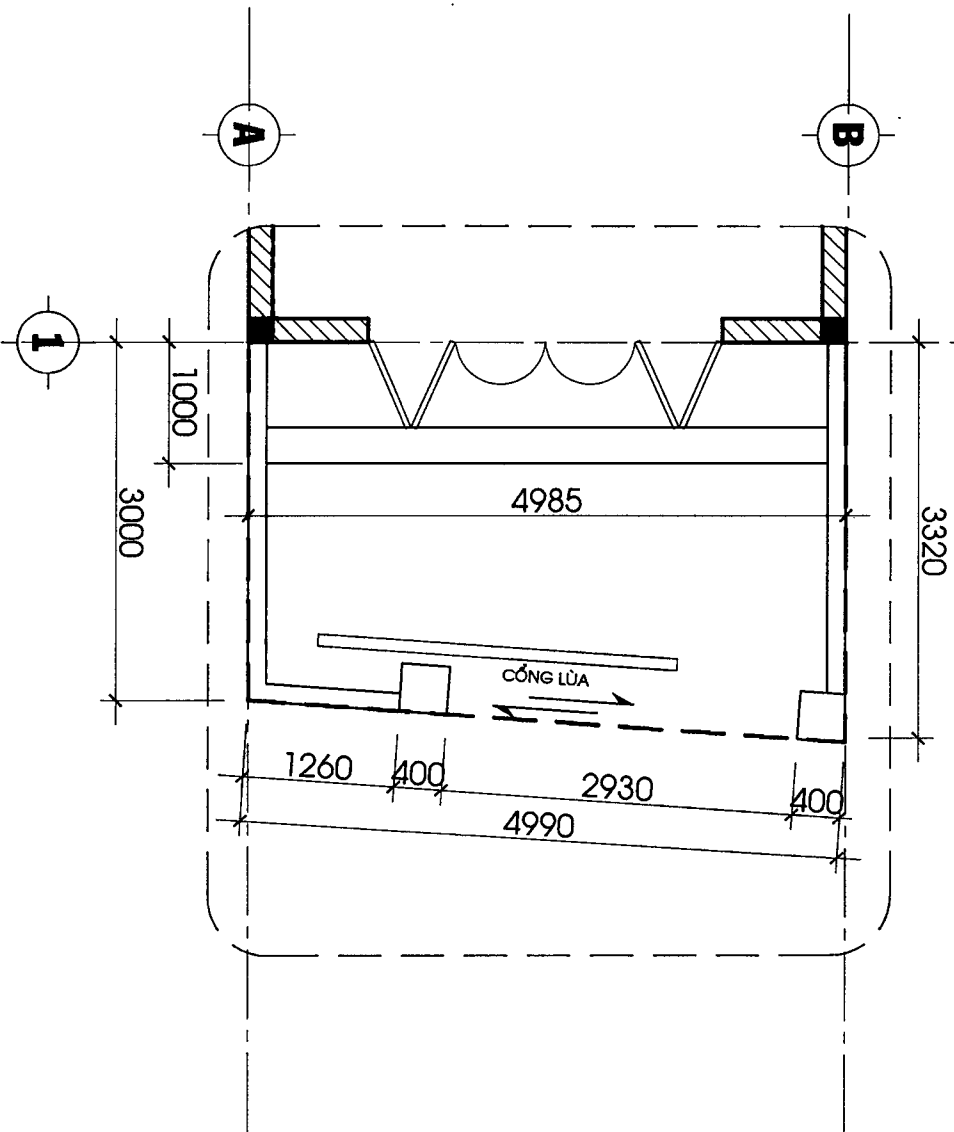


MẶT BẰNG TƯỜNG RÀO CỒNG NGỖ

T.L: 1/100

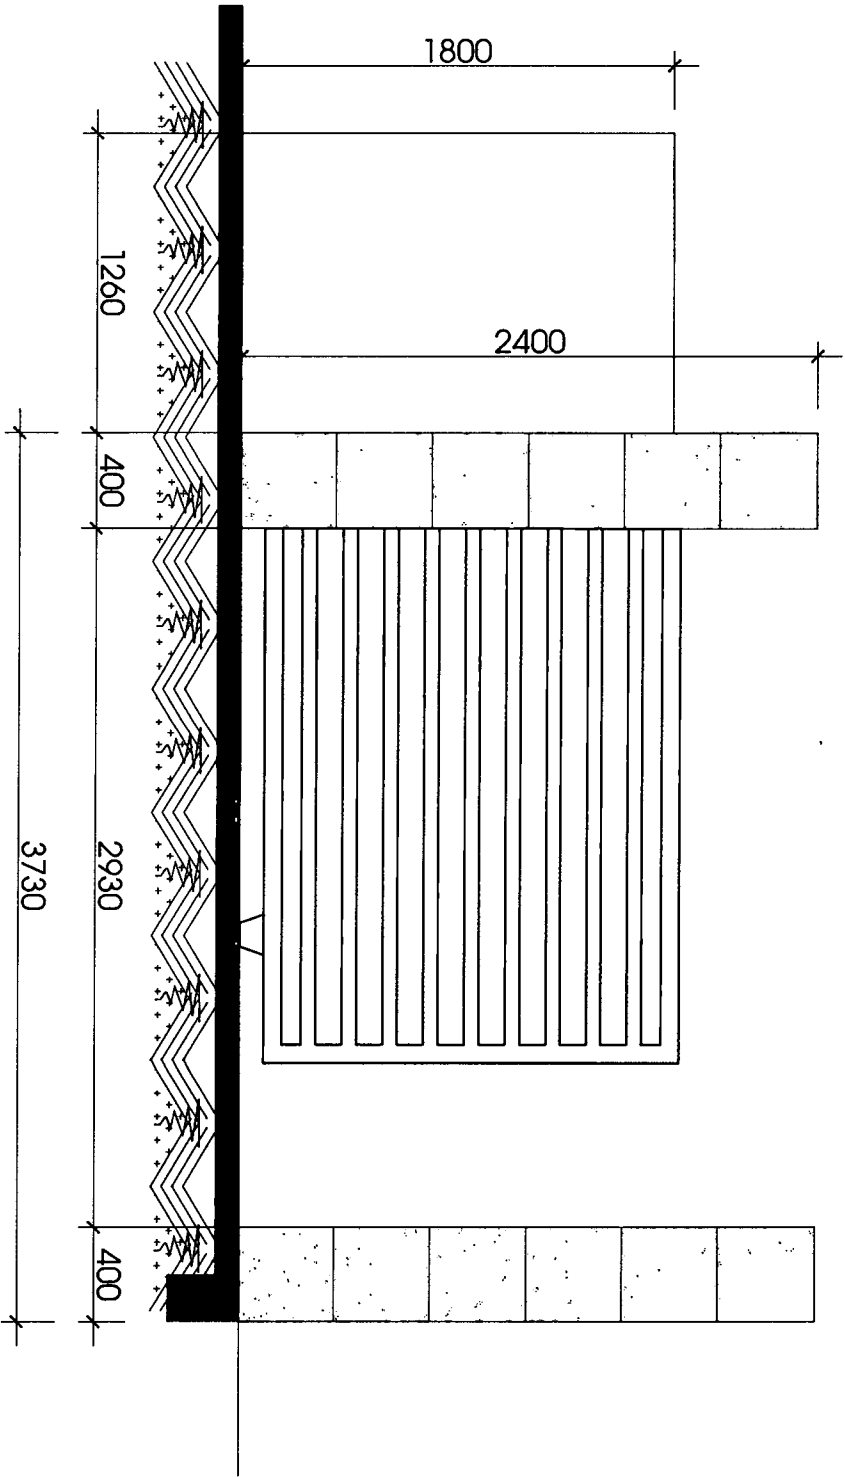


MẶT ĐỪNG TƯỜNG RÀO CỒNG NGỖ

T.L: 1/50

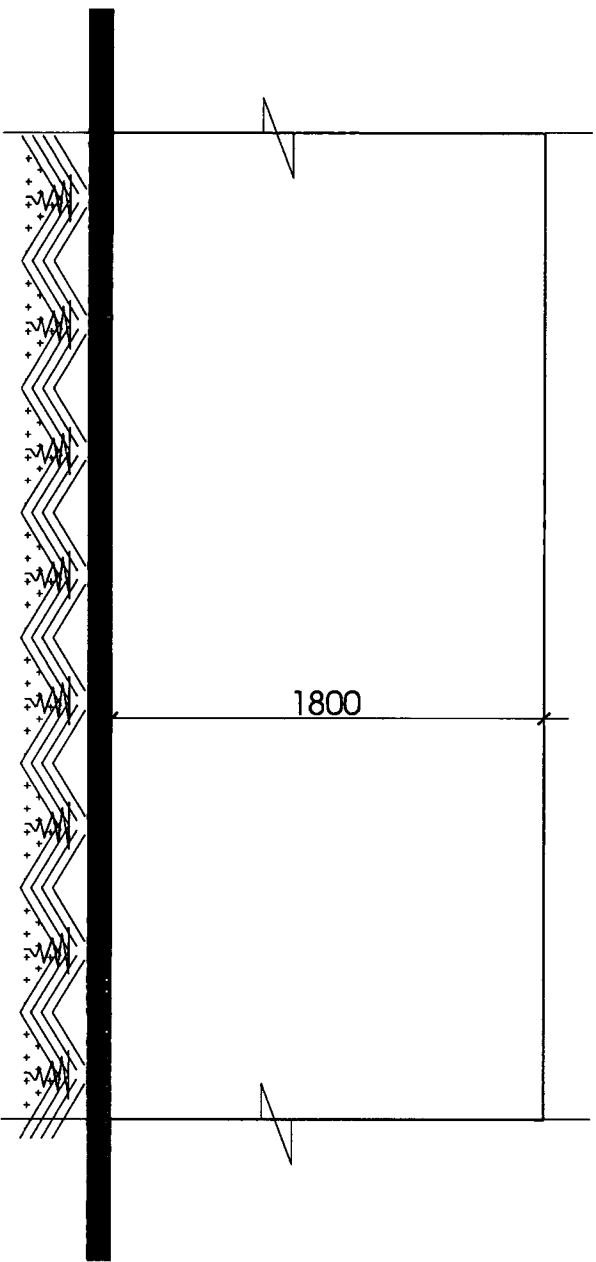


MẶT ĐỪNG DIỆN HÌNH TƯỜNG RÀO


T.L: 1/50 L=8.38M

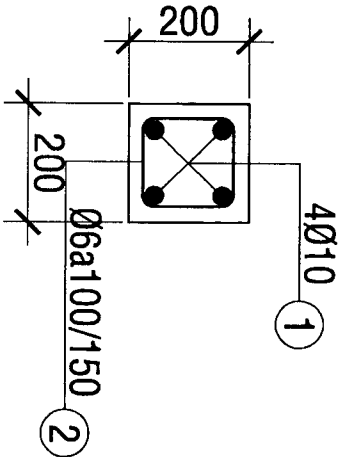


TRỤ CỒNG (SL:02)

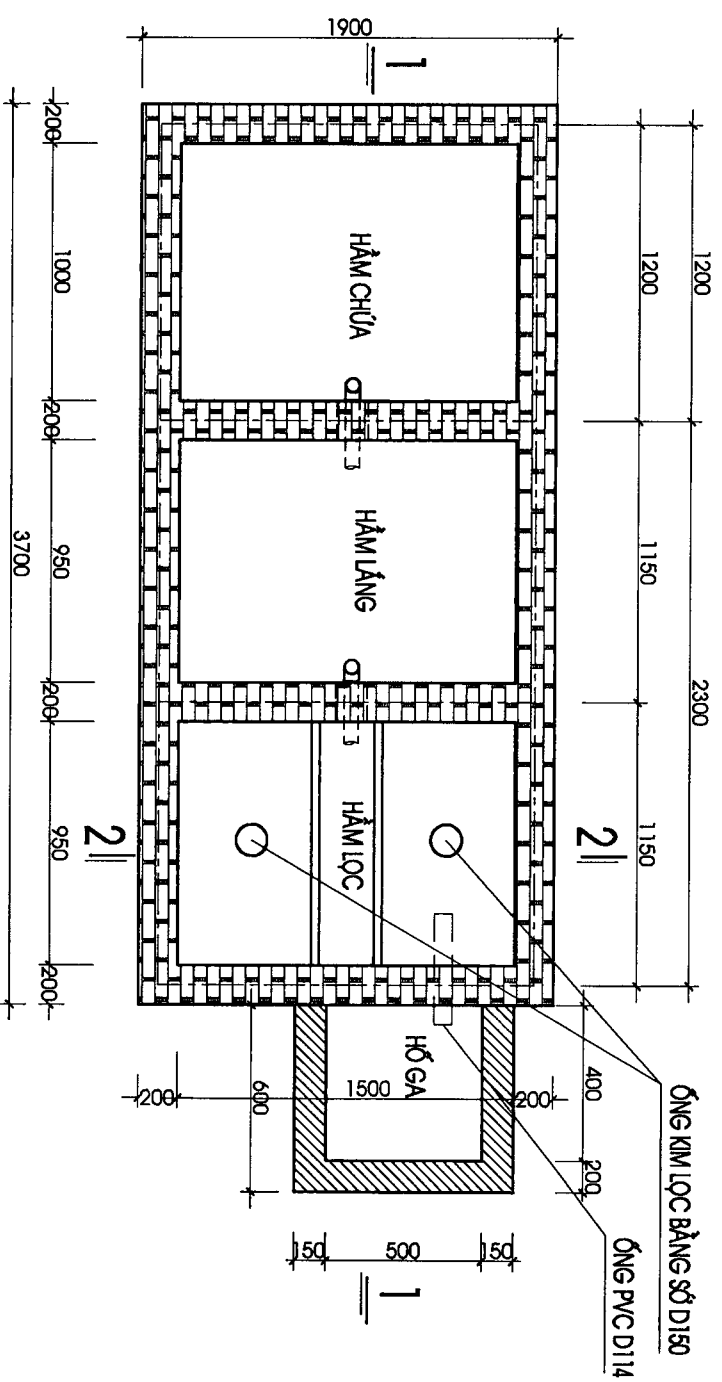


MẶT BẰNG BỂ TỰ HOẠI

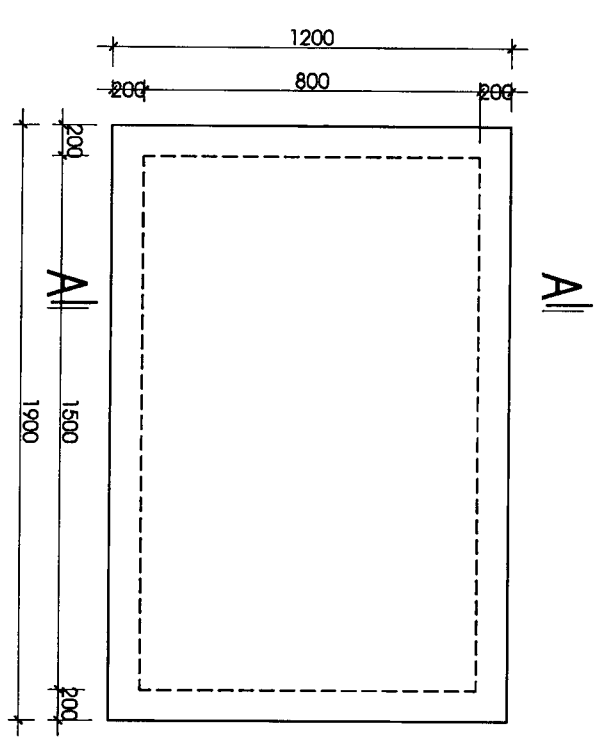


MẶT BẰNG BỂ CHỨA NƯỚC SINH HOẠT

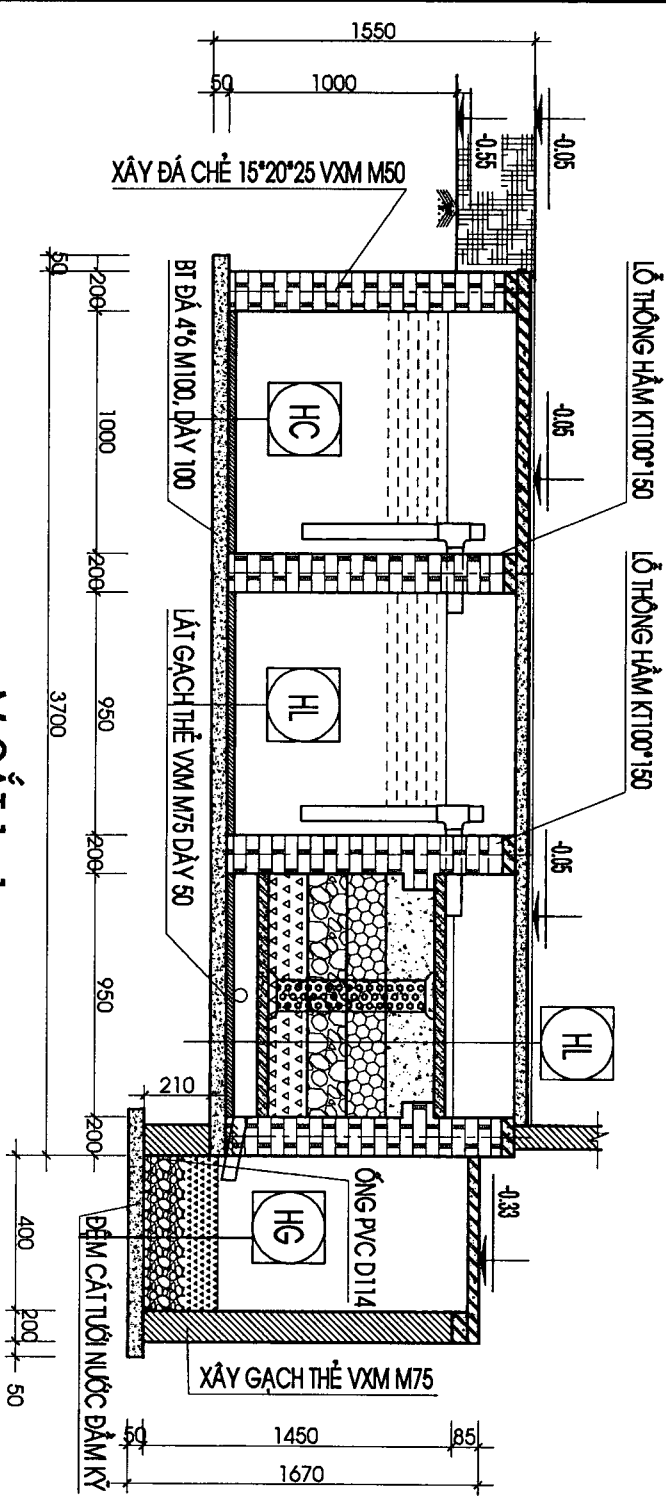

M.CẮT 1-1

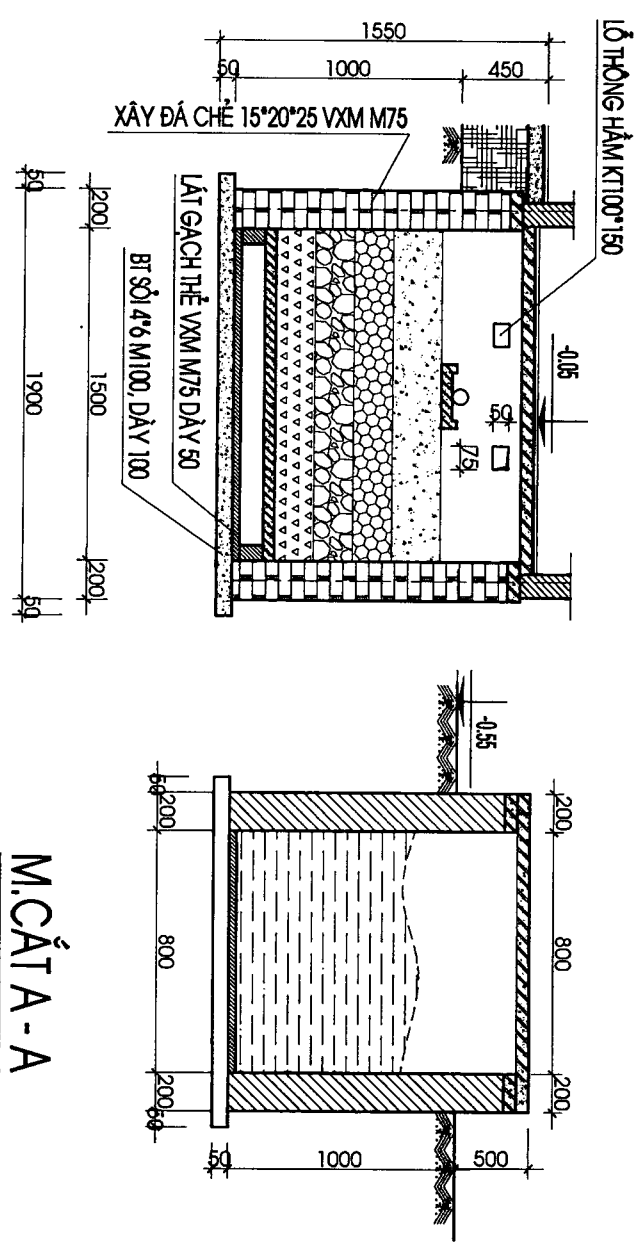

M.CẮT 2-2

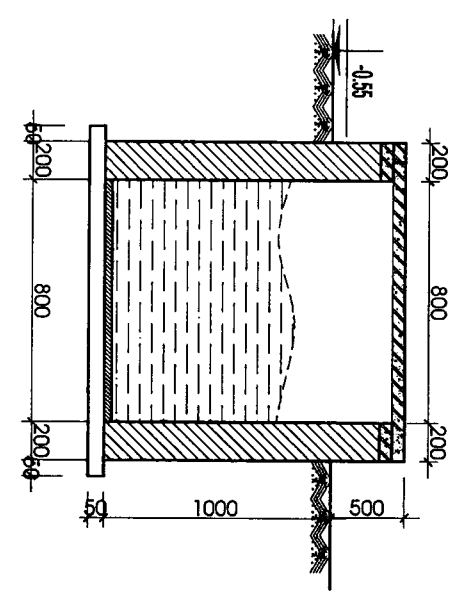

M.CẮT A-A